

CUADRO DE SUPERFICIES CONSTRUIDAS

PLANTA BAJA	CONSTRUIDA*
MÓDULO A	248,32 m ²
MÓDULO B	248,32 m ²
MÓDULO C	230,39 m ²
MÓDULO D	230,39 m ²
TOTAL	957,42 m ²

LEYENDA SUPERFICIES

PLANTA BAJA



*Incluye el porcentaje de zona común correspondiente


PLANTA BAJA EDIFICIO SUECIA



La información aquí contenida puede ser modificada por exigencias técnicas, jurídicas o comerciales, sin que ello implique menoscabo en el nivel global de calidad.

ESCALA 1/200 en A3



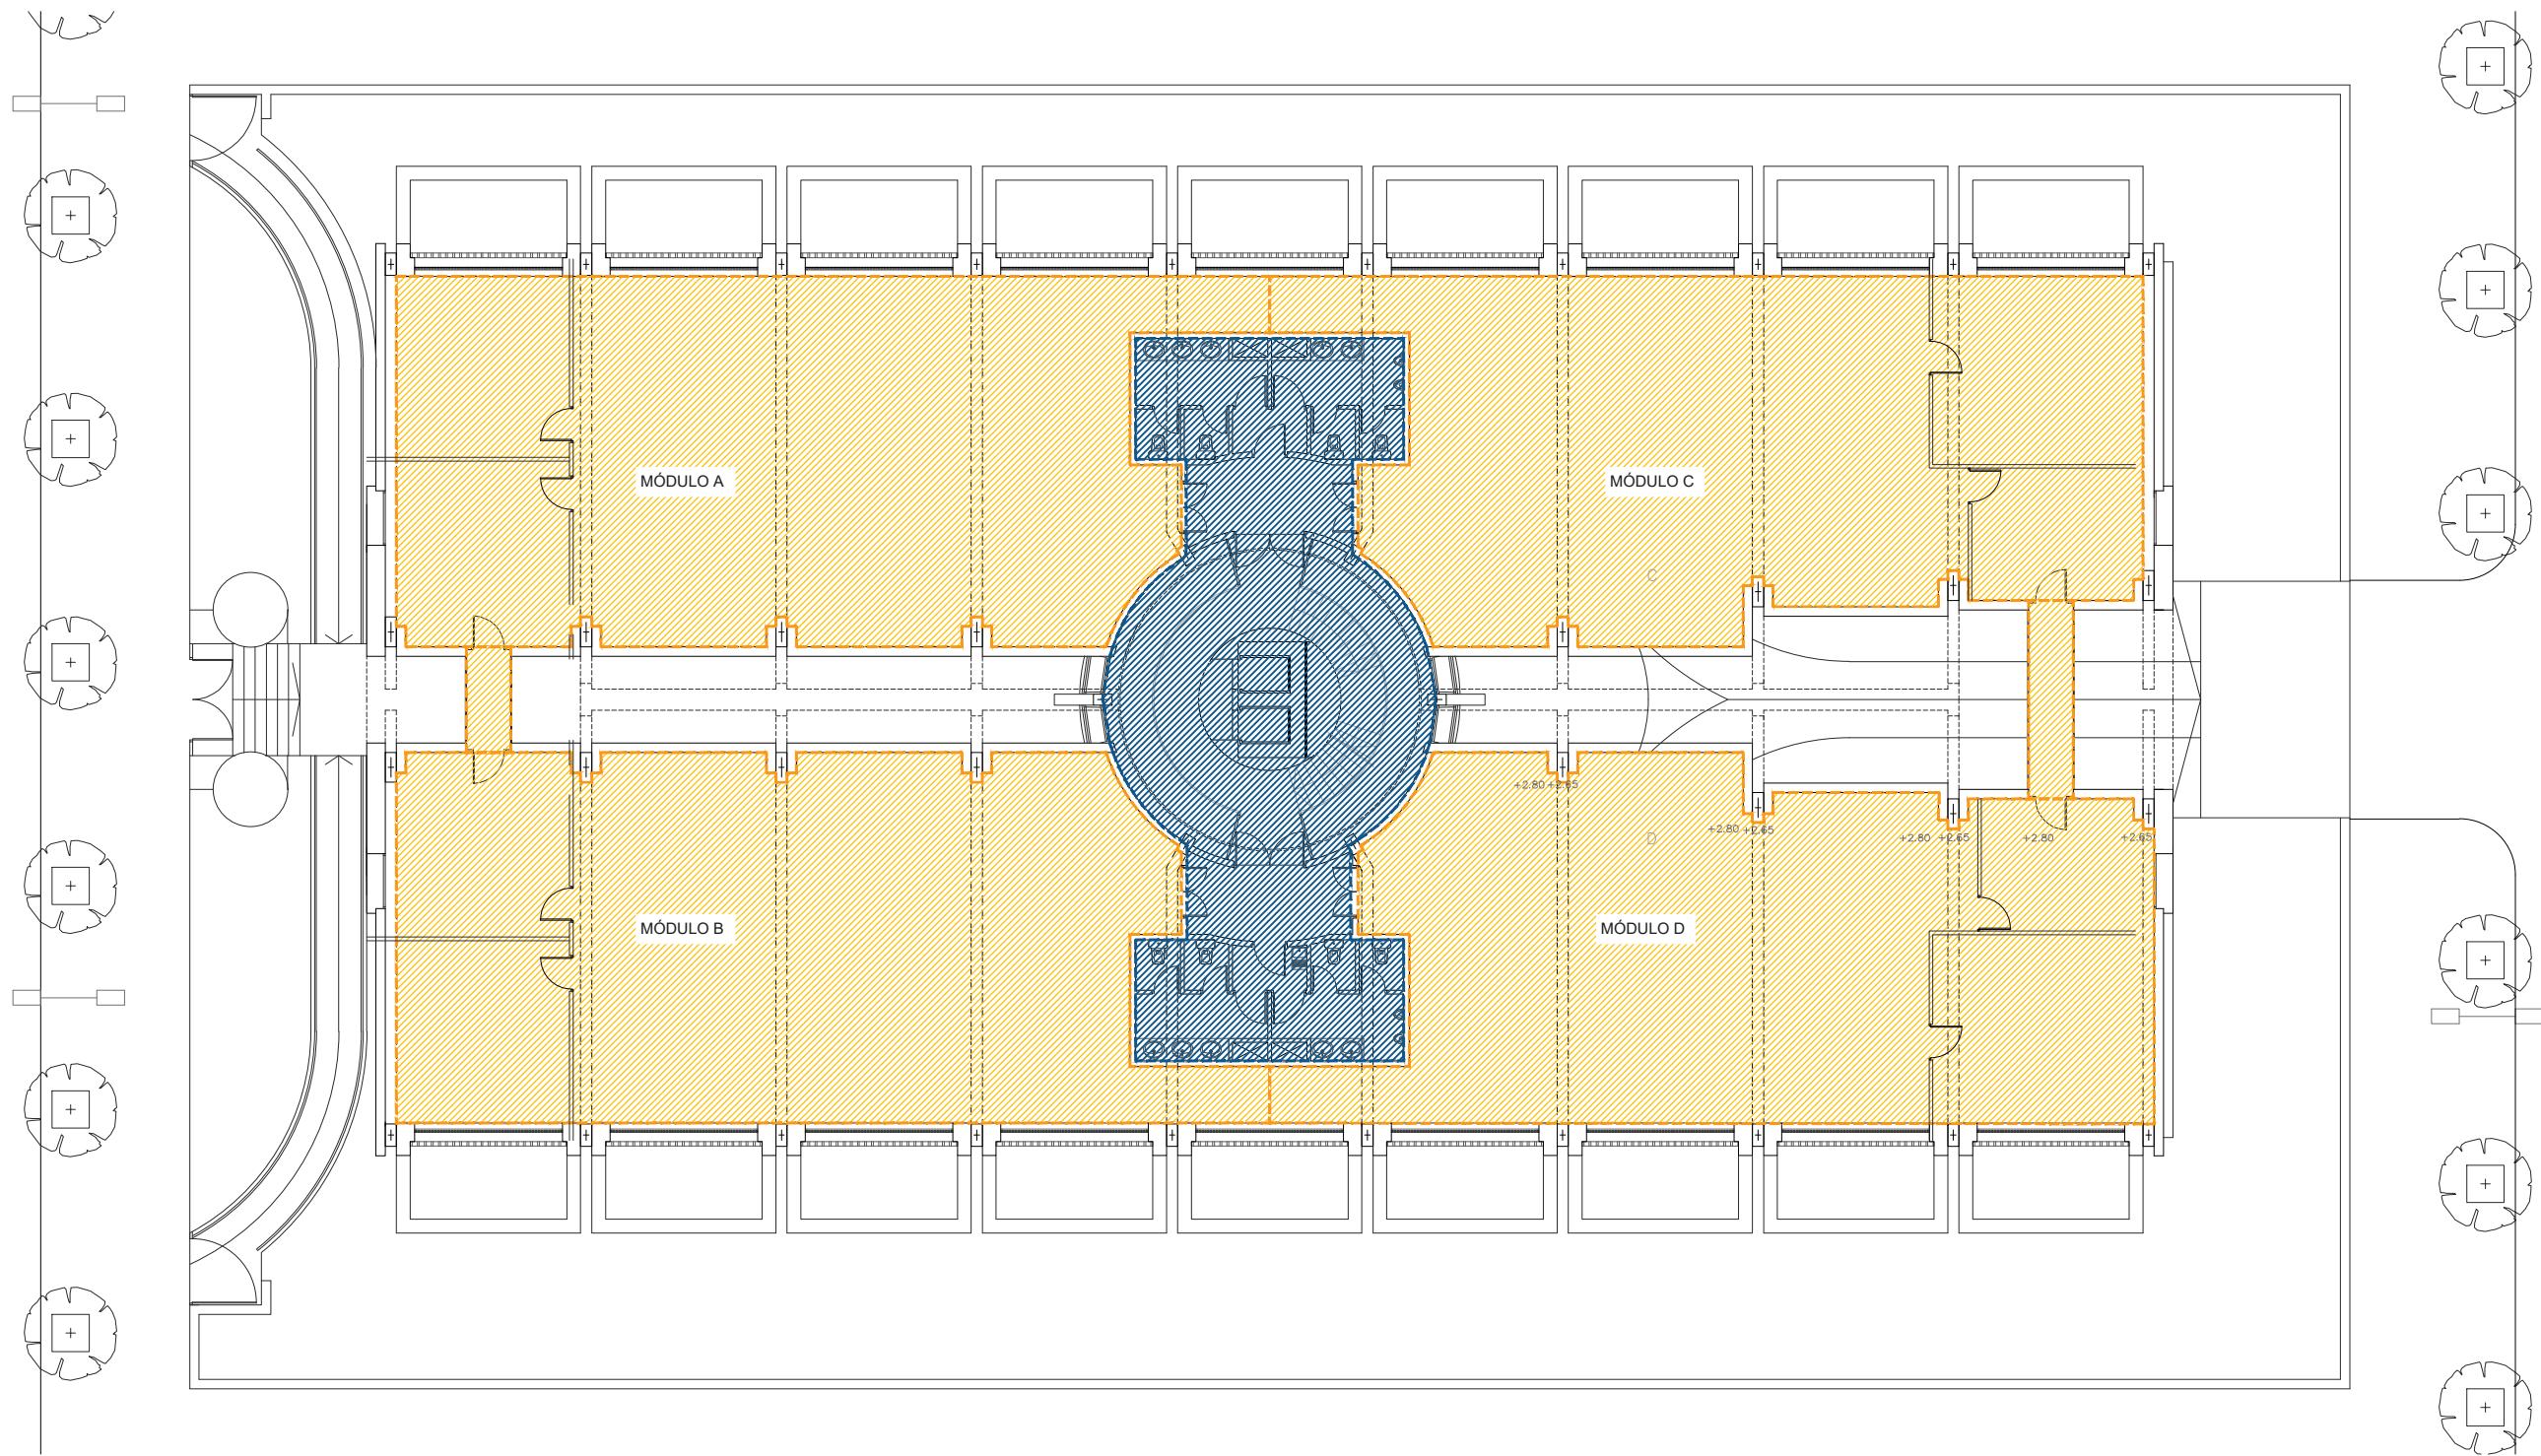

CUADRO DE SUPERFICIES CONSTRUIDAS


PLANTA PRIMERA

	CONSTRUIDA*
MÓDULO A	267,82 m ²
MÓDULO B	267,82 m ²
MÓDULO C	254,69 m ²
MÓDULO D	254,69 m ²
TOTAL	1.045,02 m²

LEYENDA SUPERFICIES

PLANTA PRIMERA



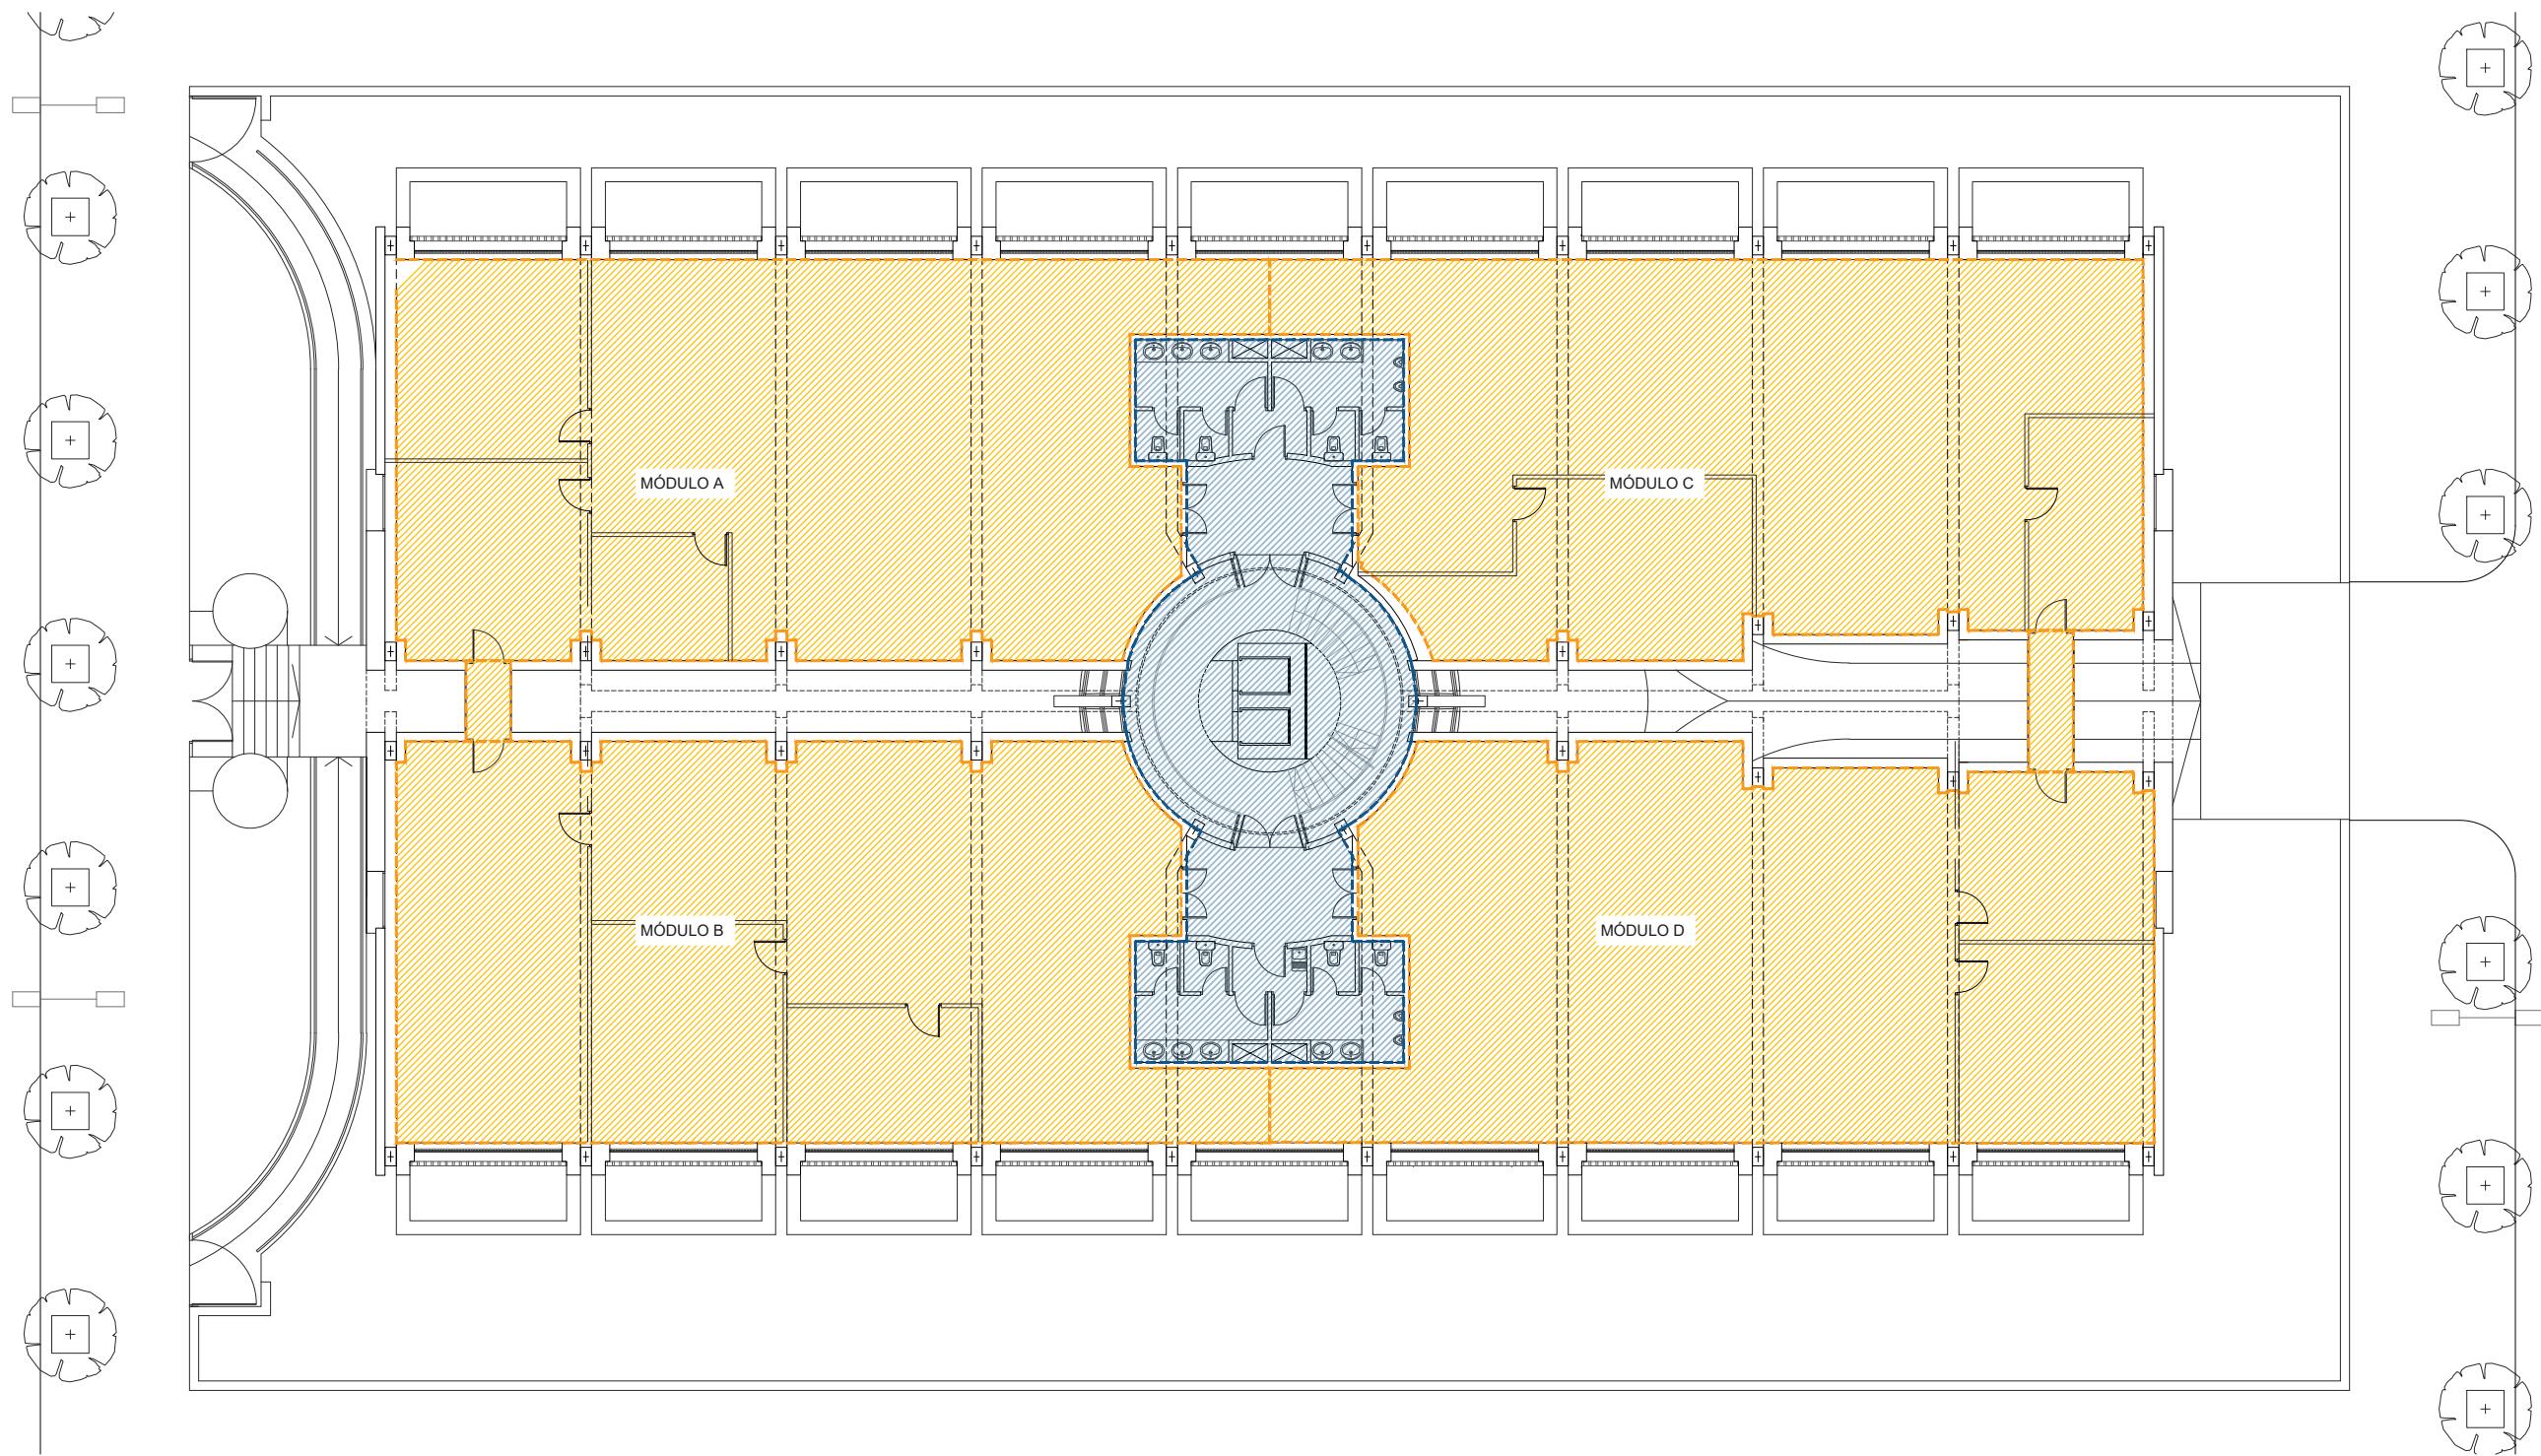

CUADRO DE SUPERFICIES CONSTRUIDAS

PLANTA SEGUNDA	CONSTRUIDA*
MÓDULO A	282,59 m ²
MÓDULO B	282,59 m ²
MÓDULO C	278,78 m ²
MÓDULO D	278,78 m ²
TOTAL	1.122,74 m²

LEYENDA SUPERFICIES

PLANTA SEGUNDA	
SUPERFICIE OFICINAS	
SUPERFICIE ZONA COMÚN	